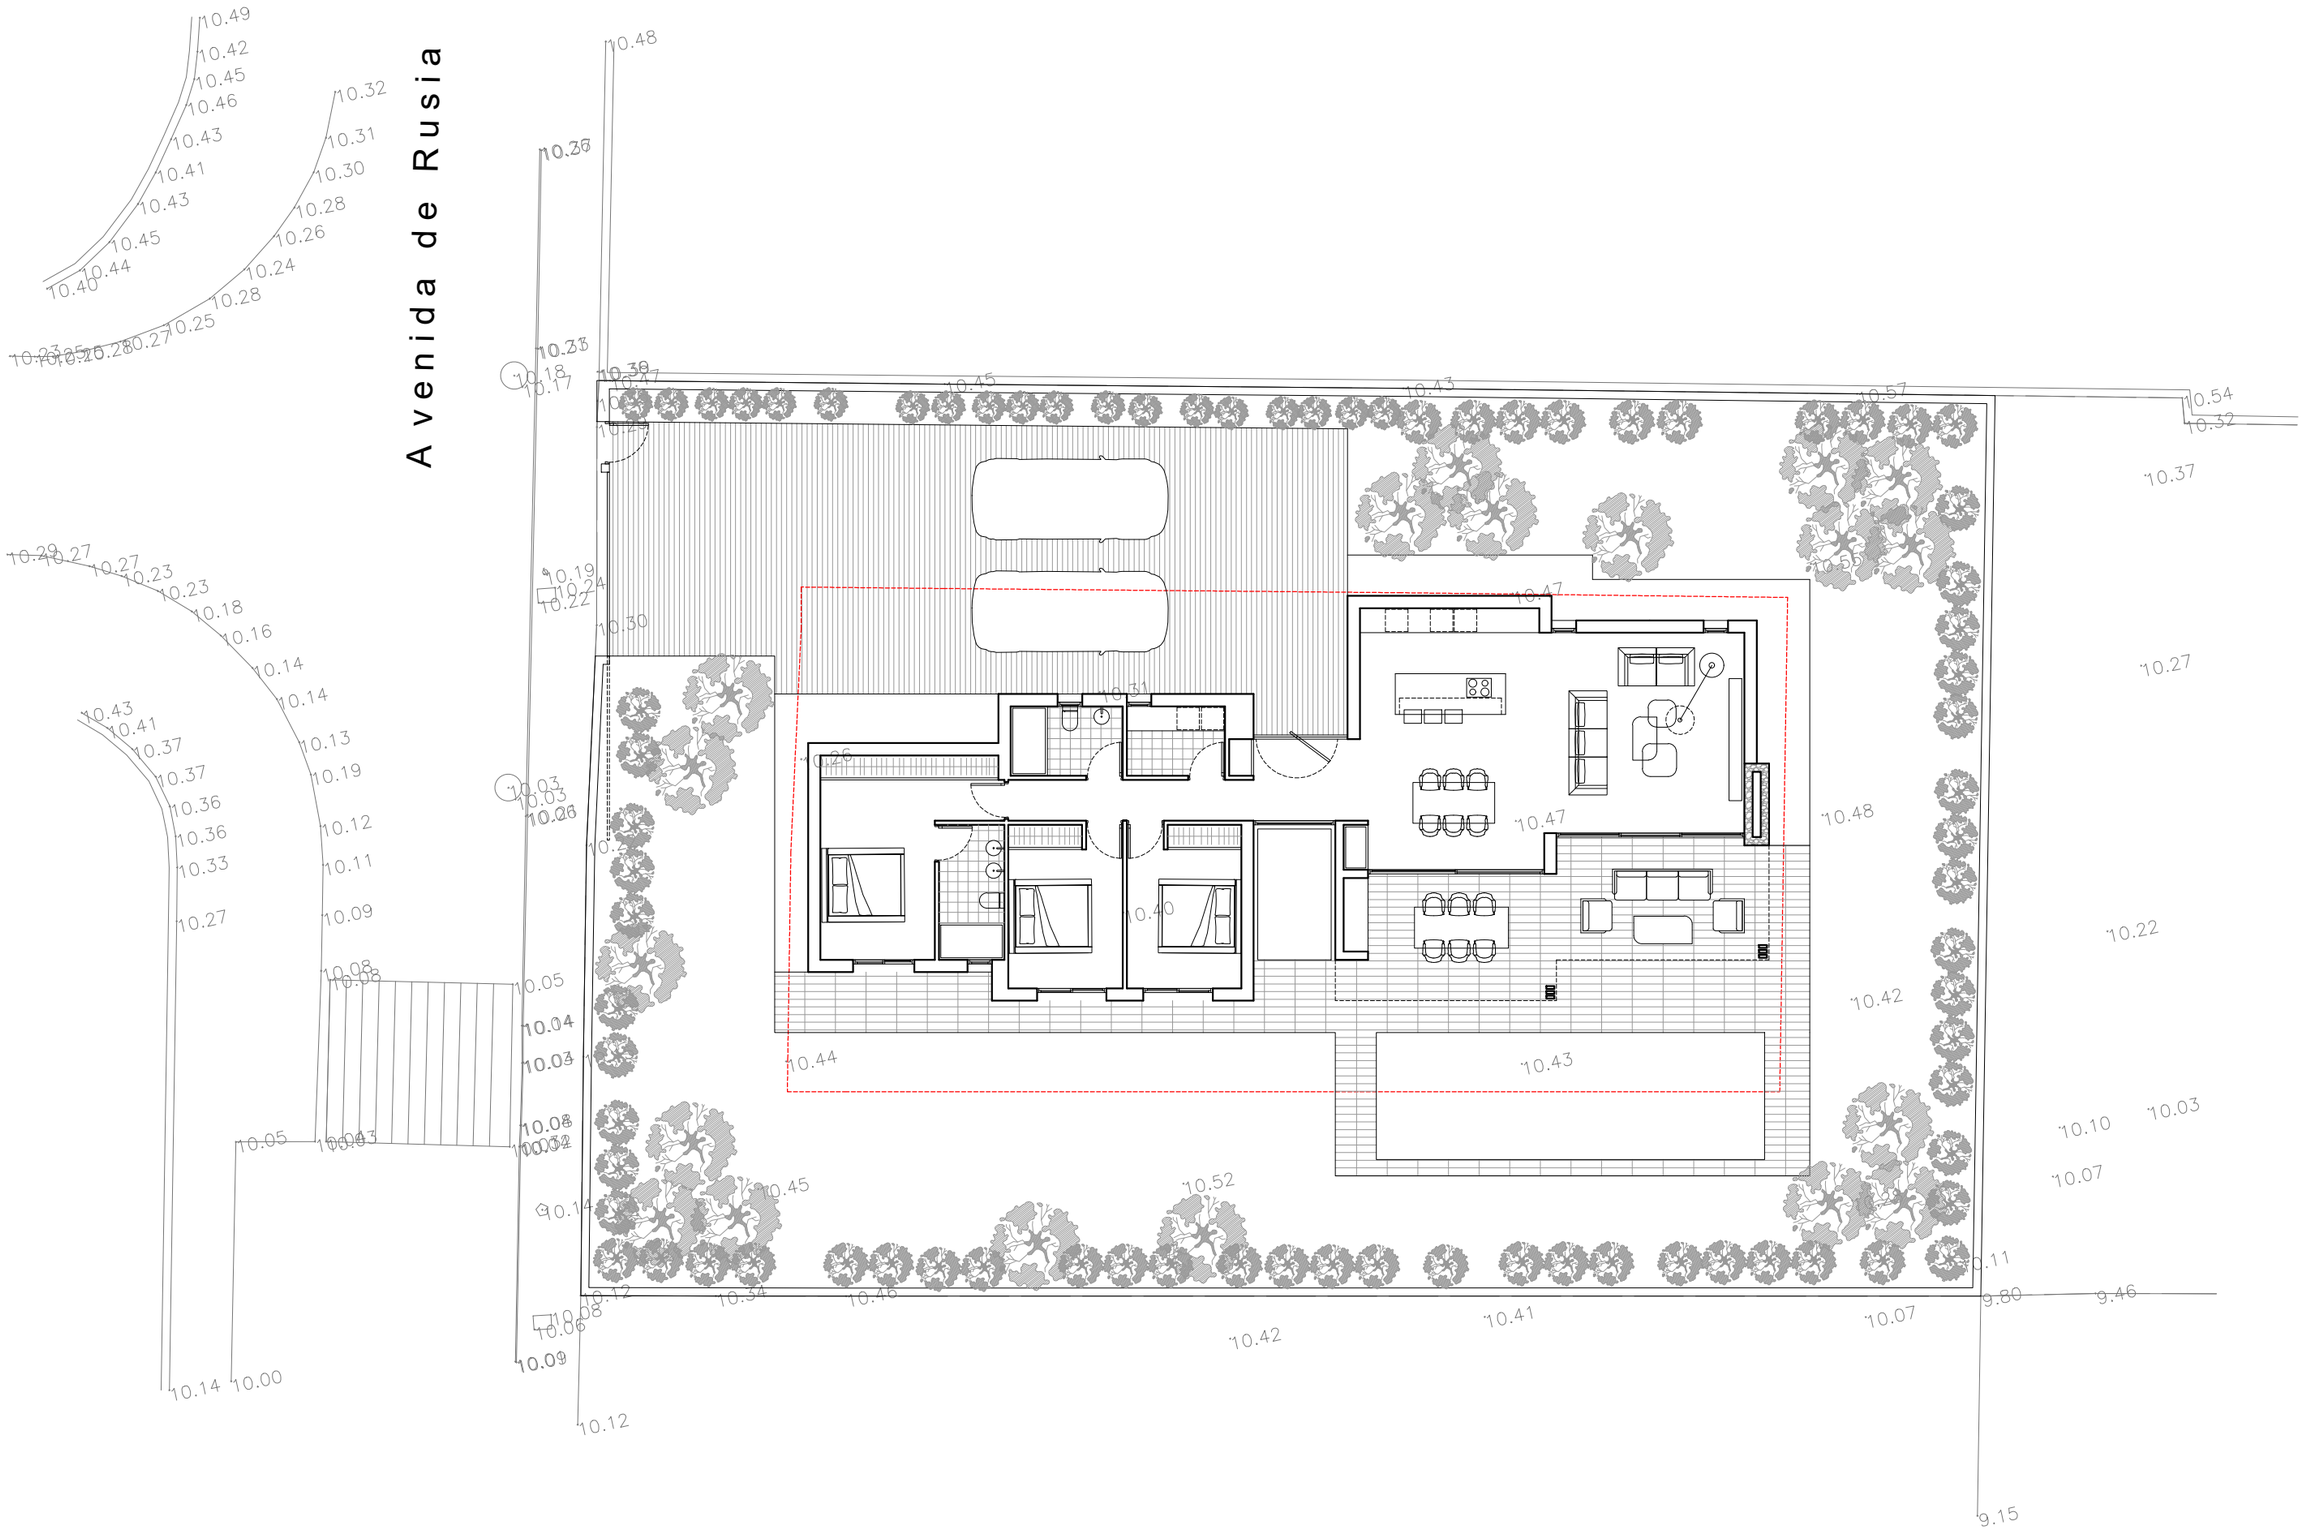

ANTEPROYECTO DE VIVIENDA
UNIFAMILIAR AISLADA Y PISCINA

EMPLAZAMIENTO

E: 1 / 150