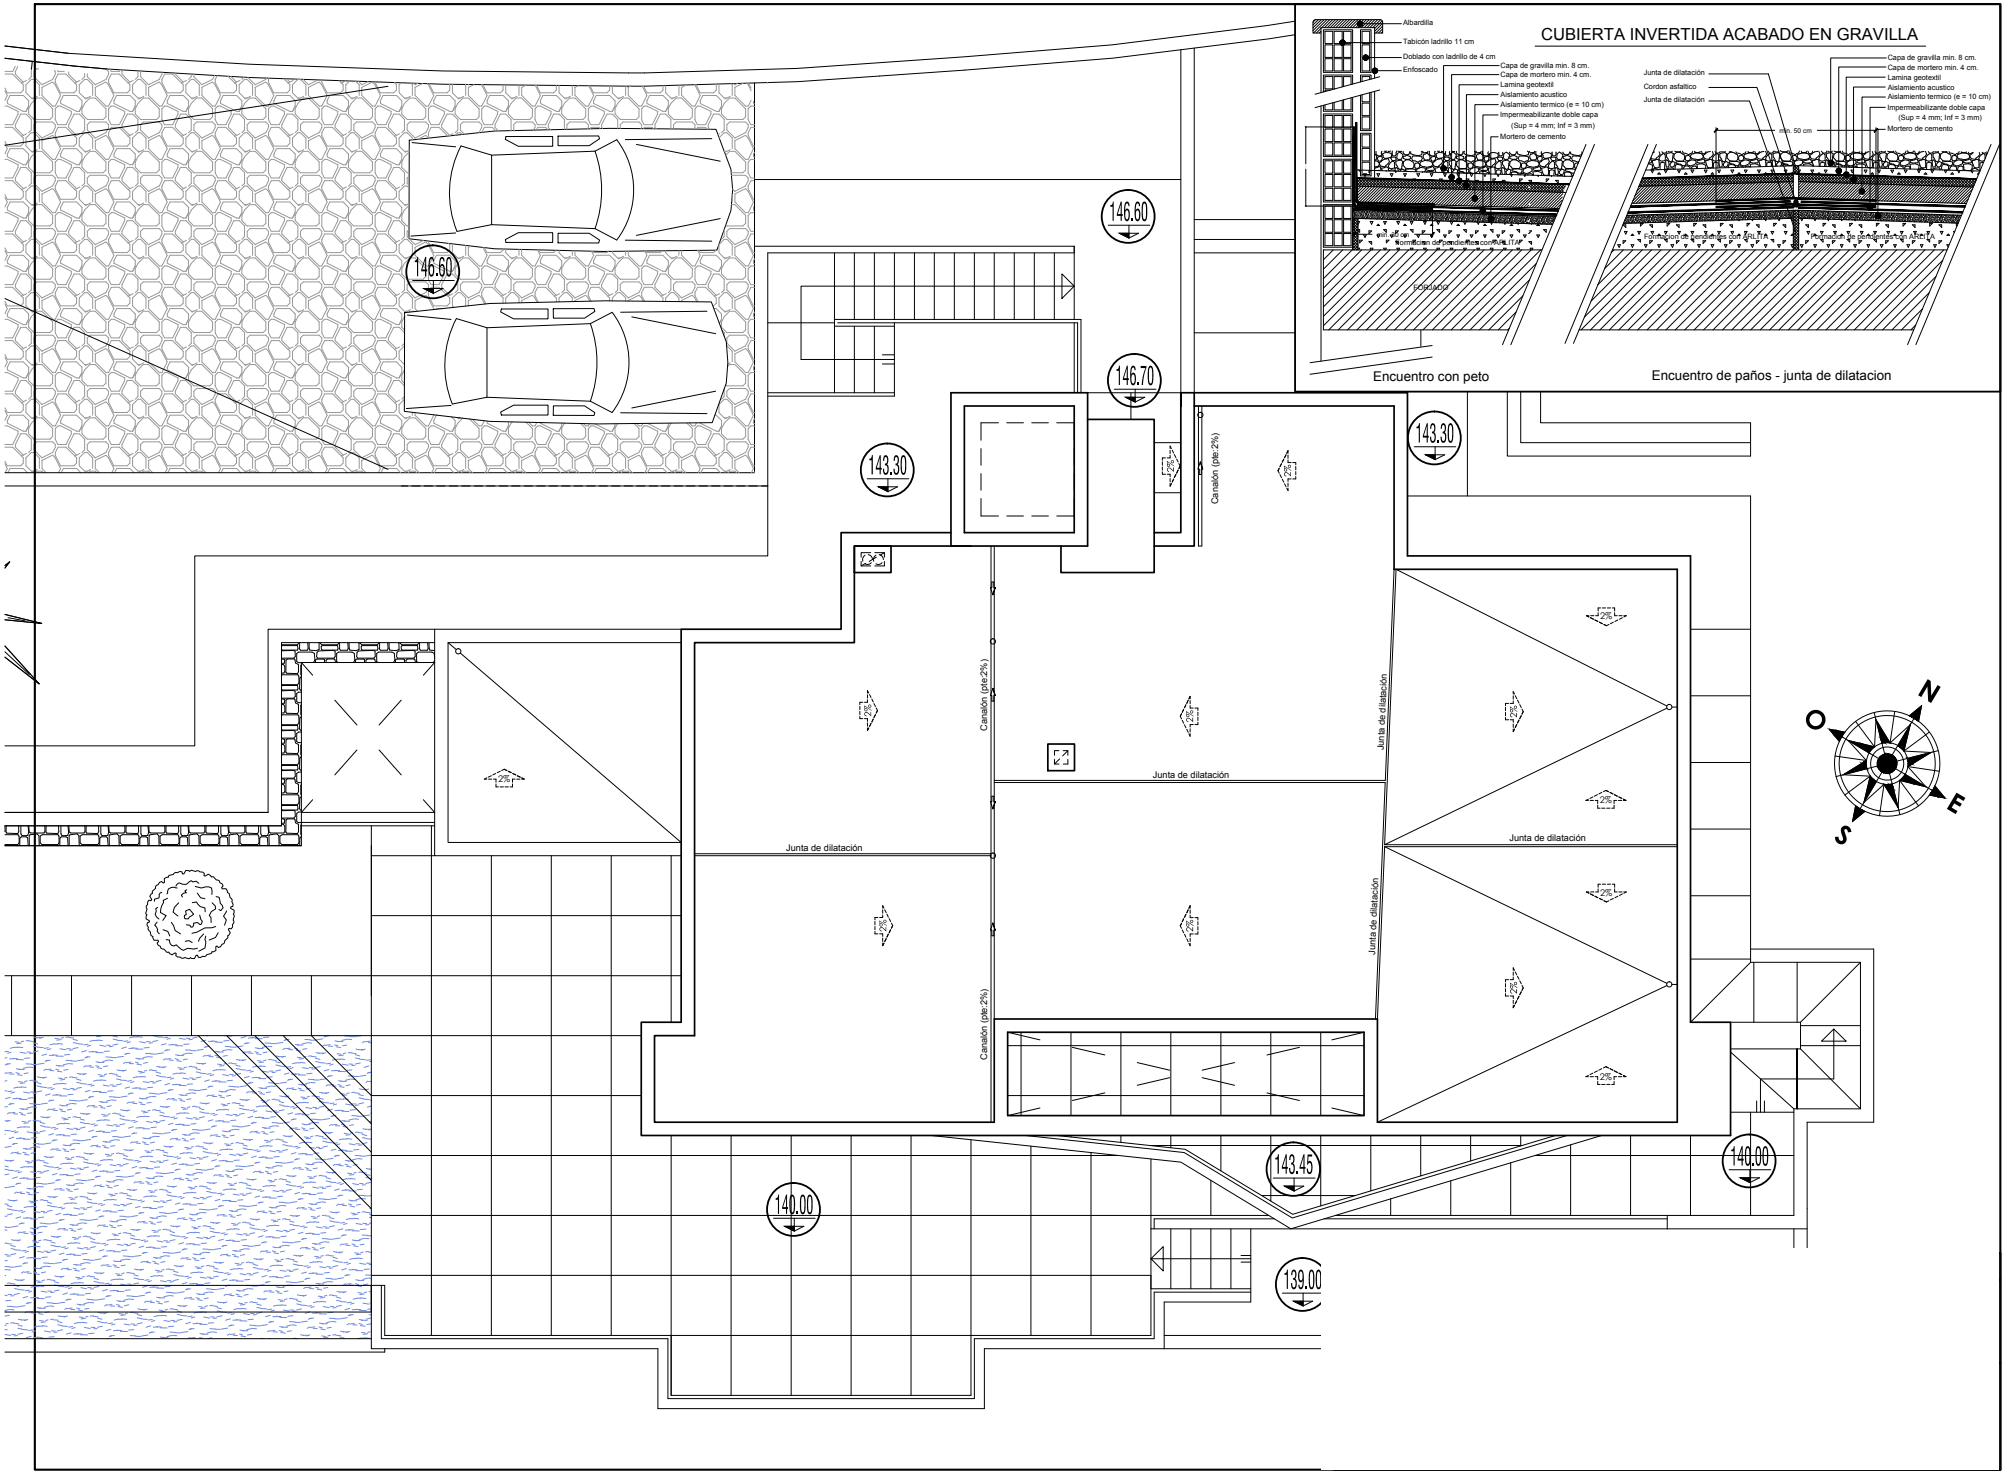
CUBIERTA INVERTIDA ACABADO EN GRAVILLA
Albardilla
Tabicón ladrillo 11 cm
Doblado con ladrillo de 4 cm
Enfoscado
Capa de gravilla min. 8 cm.
Capa de mortero min. 4 cm.
Lamina geotextil
Aislamiento acustico
Aislamiento termico (e = 10 cm)
Impermeabilizante doble capa
(Sup = 4 mm; Inf = 3 mm)
Mortero de cemento
Encuentro con peto
Junta de dilatación
Cordon asfaltico
Junta de dilatación
min. 50 cm
Encuentro de paños - junta de dilatacion
146.60
146.70
143.30
143.45
140.00
139.00
Canalón (pte:2%)
Junta de dilatación
N
O
E
S