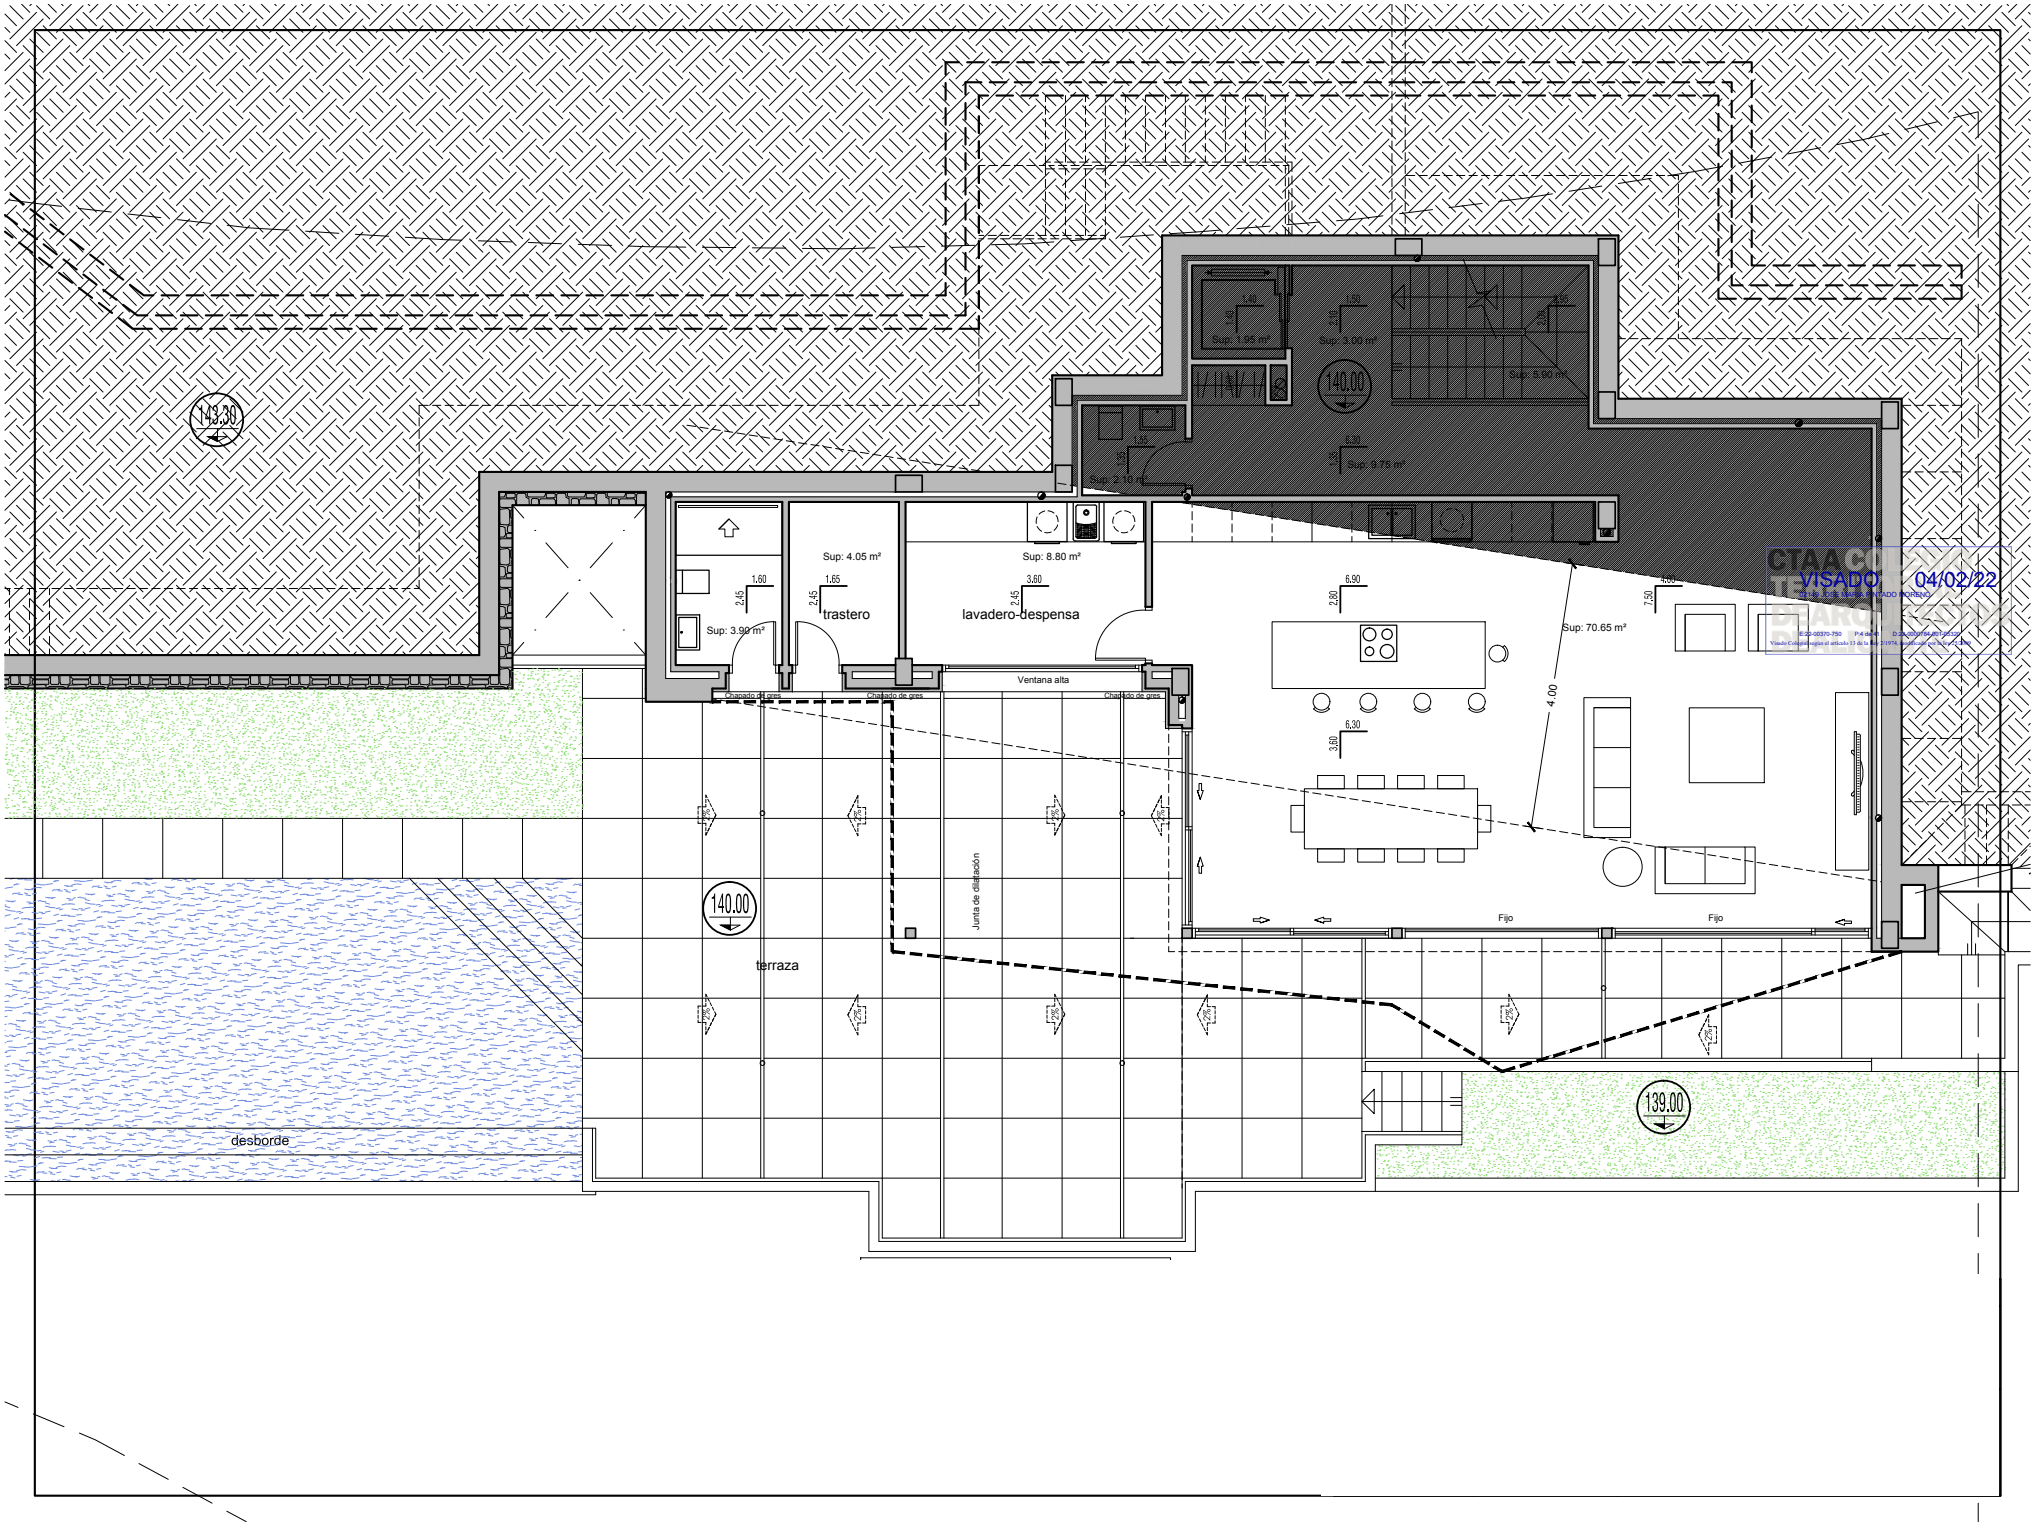
143.30
140.00
139.00
Sup: 1.95 m²
Sup: 3.00 m²
Sup: 5.00 m²
Sup: 2.10 m²
Sup: 9.75 m²
Sup: 3.90 m²
Sup: 4.05 m²
Sup: 8.80 m²
Sup: 70.65 m²
trastero
lavadero-despensa
Ventana alta
Chapado de gres
Chapado de gres
Chapado de gres
Junta de dilatación
terraza
desborde
Fijo
Fijo
4.00
CTAA COLEGIO OFICIAL DE TÉCNICOS ARQUITECTURA
VISADO
04/02/22
E-22-00370-750
Visado Colegial según el artículo 13 de la Ley 1/1974 aplicable a Canarias